


# Querschnitt D-D

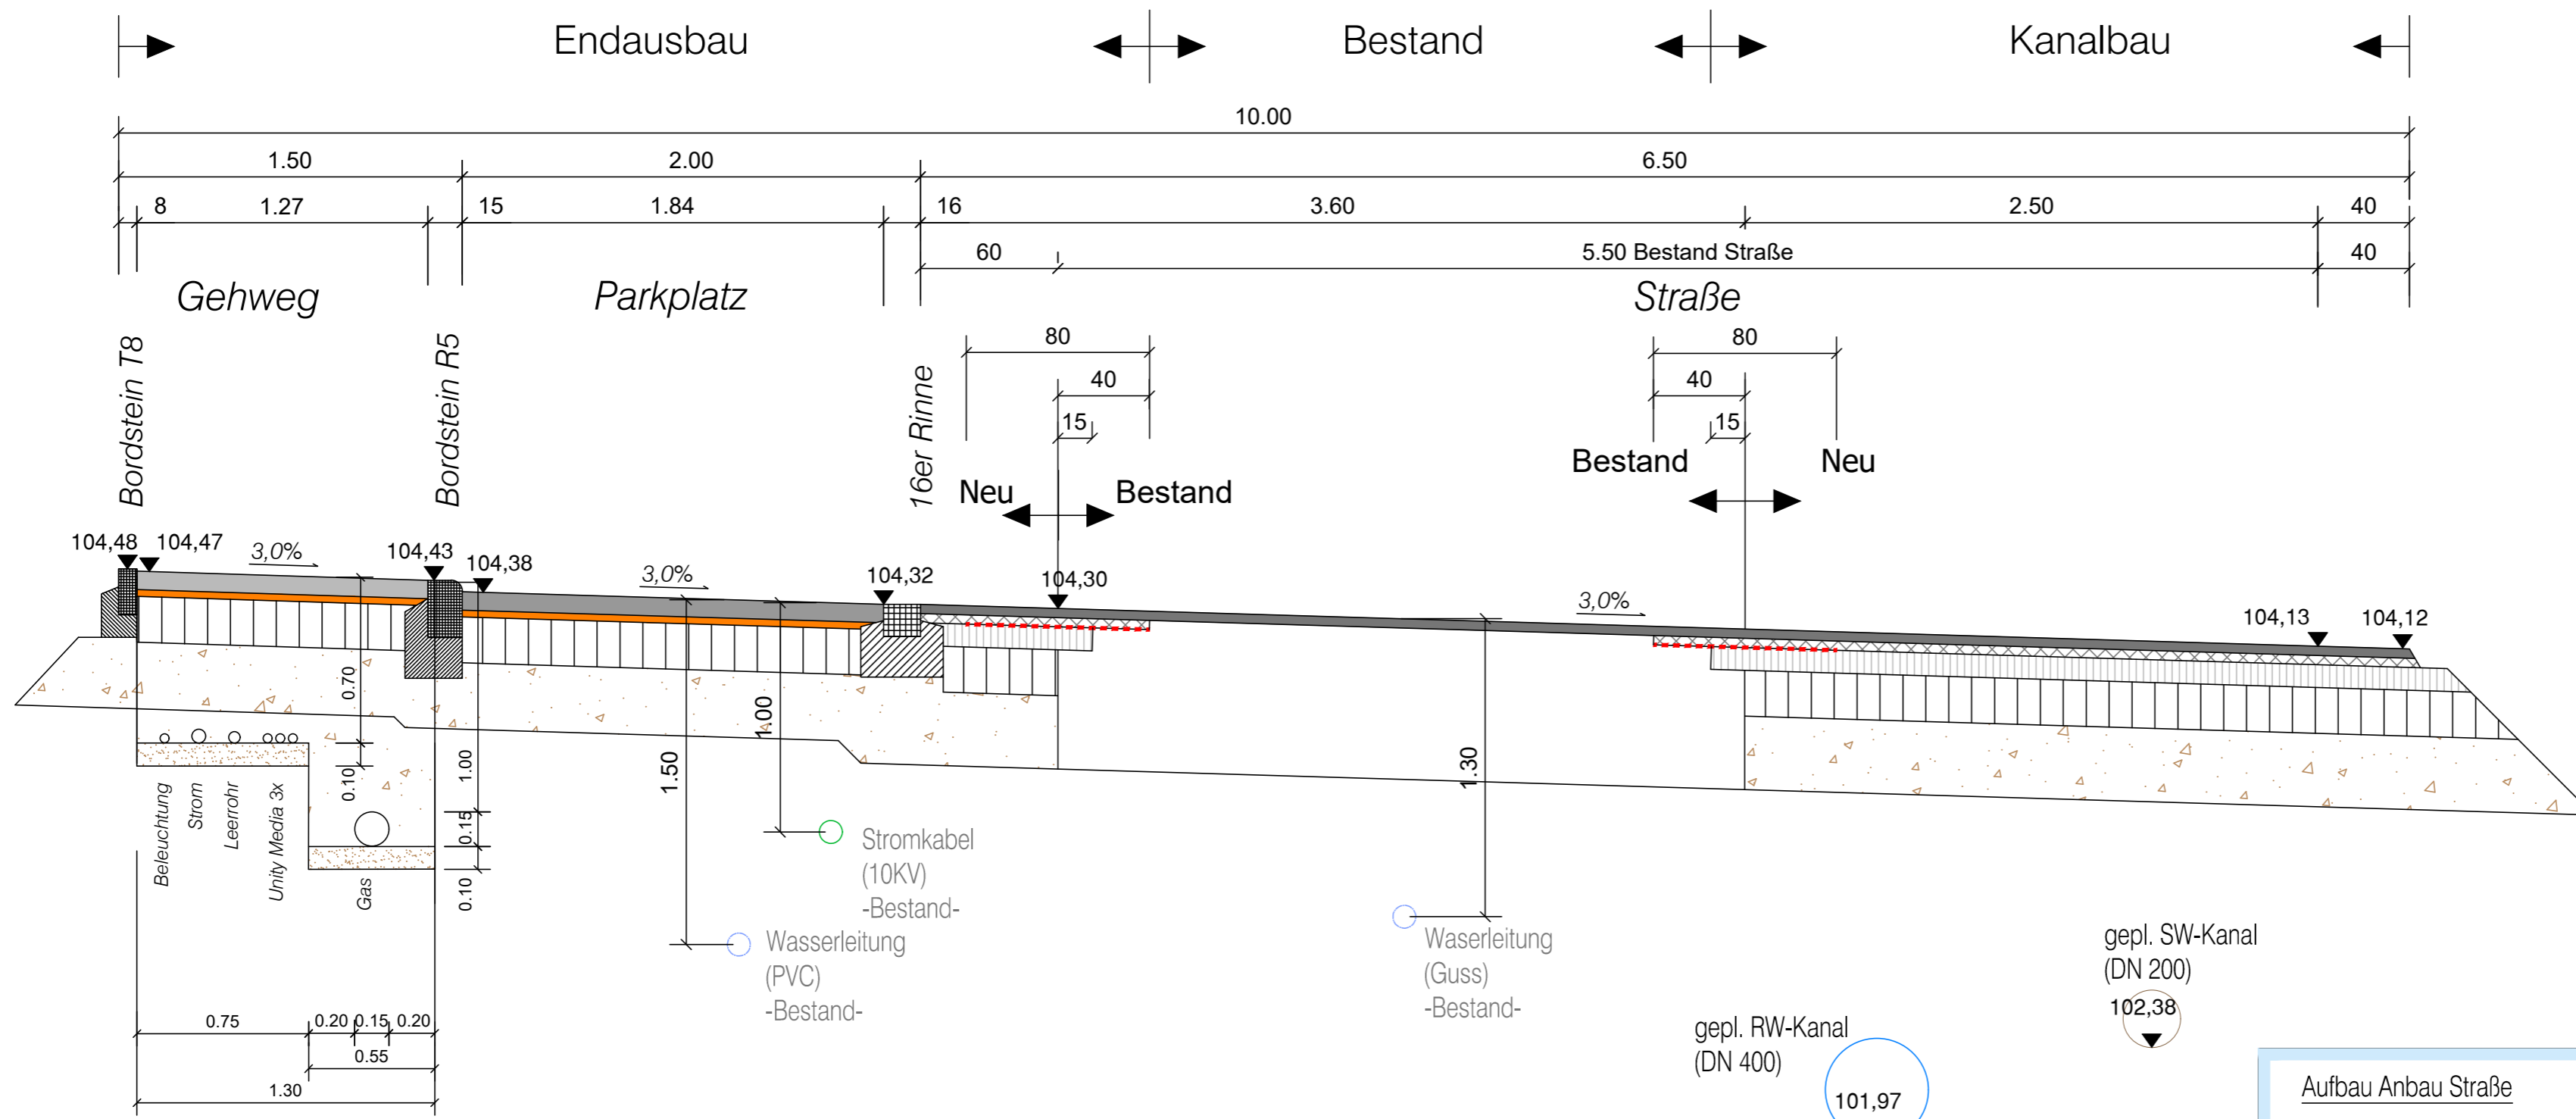

- vorh. Stromleitung
- vorh. Wasserleitung
- gepl. SW-Kanal
- gepl. RW-Kanal

**Aufbau Gehweg**

- 8 cm Pflaster
- 4 cm Splitt
- 20 cm Schottertragschicht
- 28 cm Frostschutzkies
- 
- 60 cm Gesamtdicke

**Aufbau Parkplatz**

- 8 cm Pflaster
- 4 cm Splitt
- 20 cm Schottertragschicht
- 28 cm Frostschutzkies
- 
- 60 cm Gesamtdicke

**Aufbau Anbau Straße**

- 4 cm Deckschicht
- 4 cm Binder
- 10 cm bit. Tragschicht
- 20 cm Schottertragschicht
- 32 cm Frostschutzkies
- 
- 70 cm Gesamtdicke

**Aufbau Anbau Straße**

- 4 cm Deckschicht
- 4 cm Binder
- 10 cm bit. Tragschicht
- 20 cm Schottertragschicht
- 32 cm Frostschutzkies
- 
- 70 cm Gesamtdicke

Index: --	Änderungen: --	Gez.: /	Datum: --
Gemarkung: Titz		Flur: 41	
Flurstück: verschiedene		geprüft:	
Grundlage: Vermesser Frenken		Stand: April 2020	
Koordinatensystem: <input type="checkbox"/> Gauß-Krüger <input checked="" type="checkbox"/> UTM / ETRS89		Höhenangaben: <input type="checkbox"/> m ü. NN <input checked="" type="checkbox"/> m ü. NHN 170	
<b>VDH PROJEKTMANAGEMENT GMBH</b> <small>Maastrichter Straße 8, 41812 Erkelenz          Telefon: 02431 - 97318 0, eMail: info@vdh.com</small>			
Bauherr:	Gemeinde Titz Landstraße 4 52445 Titz	<b>Prüfung / Freigabe:</b> (Projektleiter / Bauherr)	
Projekt: Ausbau Ophertener Straße		Datum:	
Zeichnung: Querschnitt D-D			
Planstatus: <input type="checkbox"/> unverbindlicher Vorentwurf <input type="checkbox"/> Entwurf <input type="checkbox"/> Genehmigungsplanung / verbindliche Planung <input checked="" type="checkbox"/> Ausführung / Detailplanung <input type="checkbox"/> Bestandsunterlagen <input type="checkbox"/> Revisionsunterlagen			
Variante: ---	Plan-Nr.: PM- E- 20-002-	TB-S-05-00	
gezeichnet: Jansen	Maßstab: 1 : 25		
bearbeitet: Fabry	Datum: 29.07.2020		