


Pflasterdetail 01

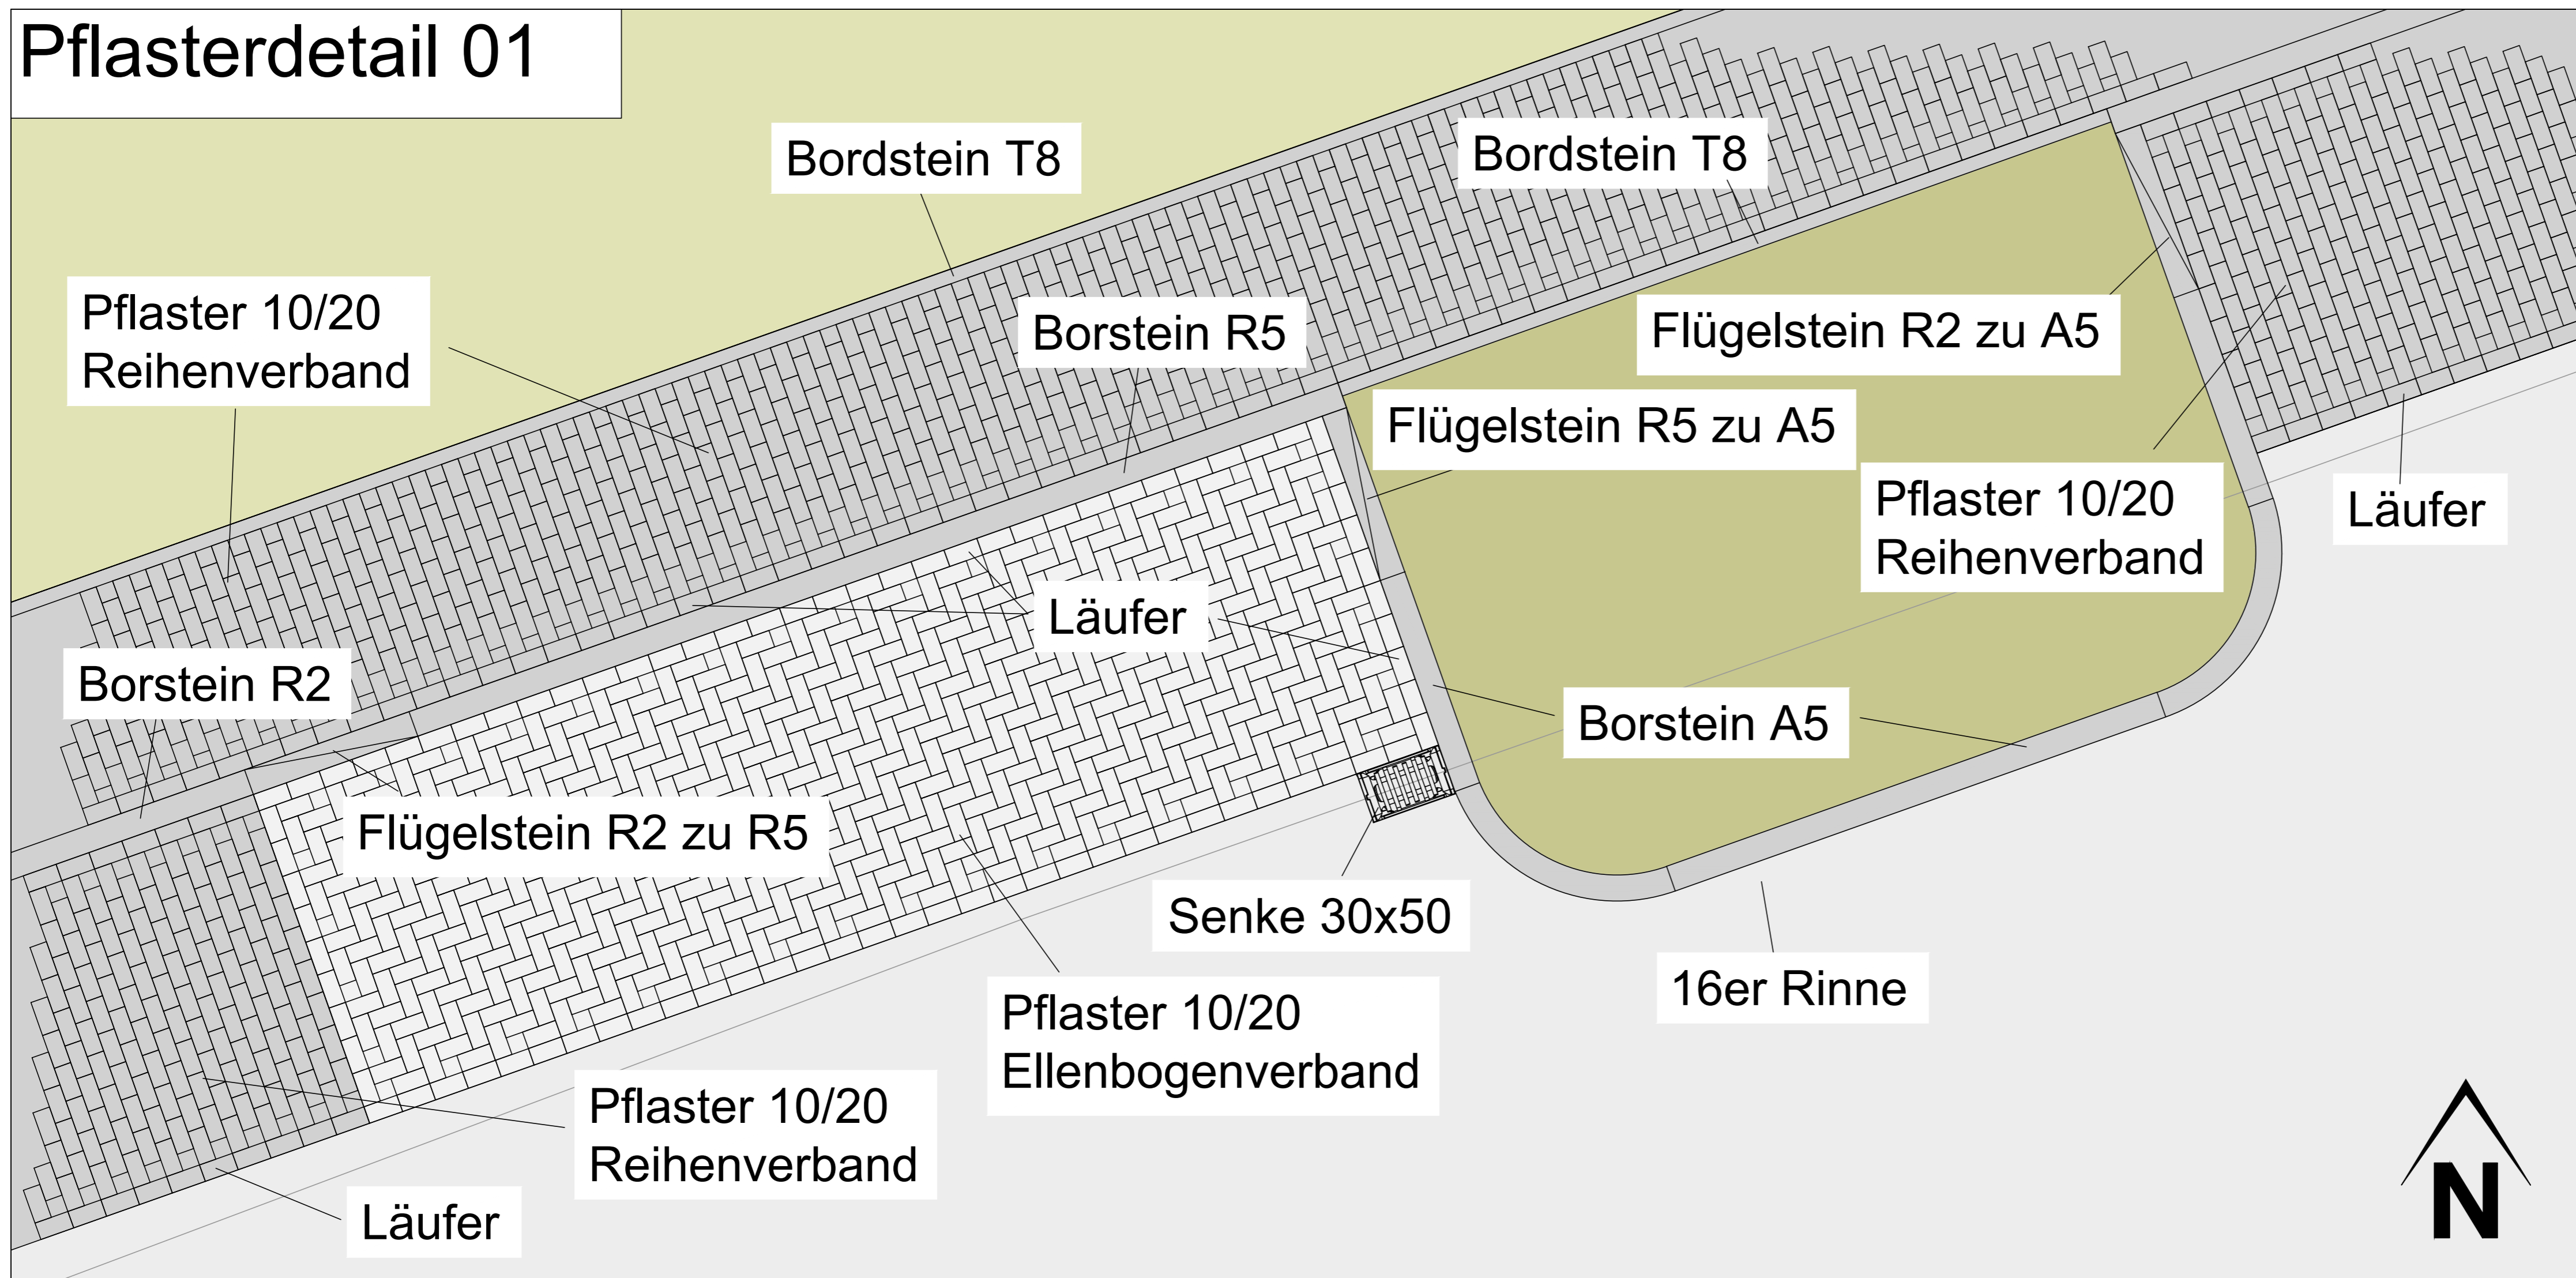

Index: 01	Änderungen:	Gez.: /	Datum: 02.09.2021
Gemarkung: Titz	Flurstück: verschiedene	Flur: 41	geprüft:
Grundlage: Vermesser Frenken	Stand: April 2020	Koordinatensystem: <input type="checkbox"/> Gauß-Krüger <input checked="" type="checkbox"/> UTM / ETRS89	Höhenangaben: <input type="checkbox"/> m ü. NN <input checked="" type="checkbox"/> m ü. NHN 170

VDH VDH PROJEKTMANAGEMENT GMBH
 Maastrichter Straße 8, 41812 Erkelenz
 Telefon: 02431 - 97318 0, eMail: info@vdh.com

Bauherr: Gemeinde Titz Landstraße 4 52445 Titz	Prüfung / Freigabe: (Projektleiter / Bauherr) Datum:
--	--

Projekt: Ausbau Ophertener Straße

Zeichnung: Pflasterdetail Ophertener Straße
--

Fachbereich: <input type="checkbox"/> Bauleitplanung <input checked="" type="checkbox"/> Tiefbau <input type="checkbox"/> Hochbau <input type="checkbox"/> Umwelt

Planstatus: <input type="checkbox"/> unverbindlicher Vorentwurf <input type="checkbox"/> Entwurf <input type="checkbox"/> Genehmigungsplanung / verbindliche Planung <input checked="" type="checkbox"/> Ausführung / Detailplanung <input type="checkbox"/> Bestandsunterlagen <input type="checkbox"/> Revisionsunterlagen	Variante: --- gezeichnet: Flick bearbeitet: Fabry Maßstab: 1 : 25
---	--

Plan-Nr.: PM-E-20-002- TB-DT-02-00	Datum: 02.12.2021
------------------------------------	-------------------